


『ウェーブスタジアム刈谷付設競歩路』 コース全体図 兼 経路図  
 1周1km周回 (20, 10, 5km) コース [1/1,000スケール]

※ 原則、往路復路共に、園内舗装路の植栽側 (左側) を使用する。

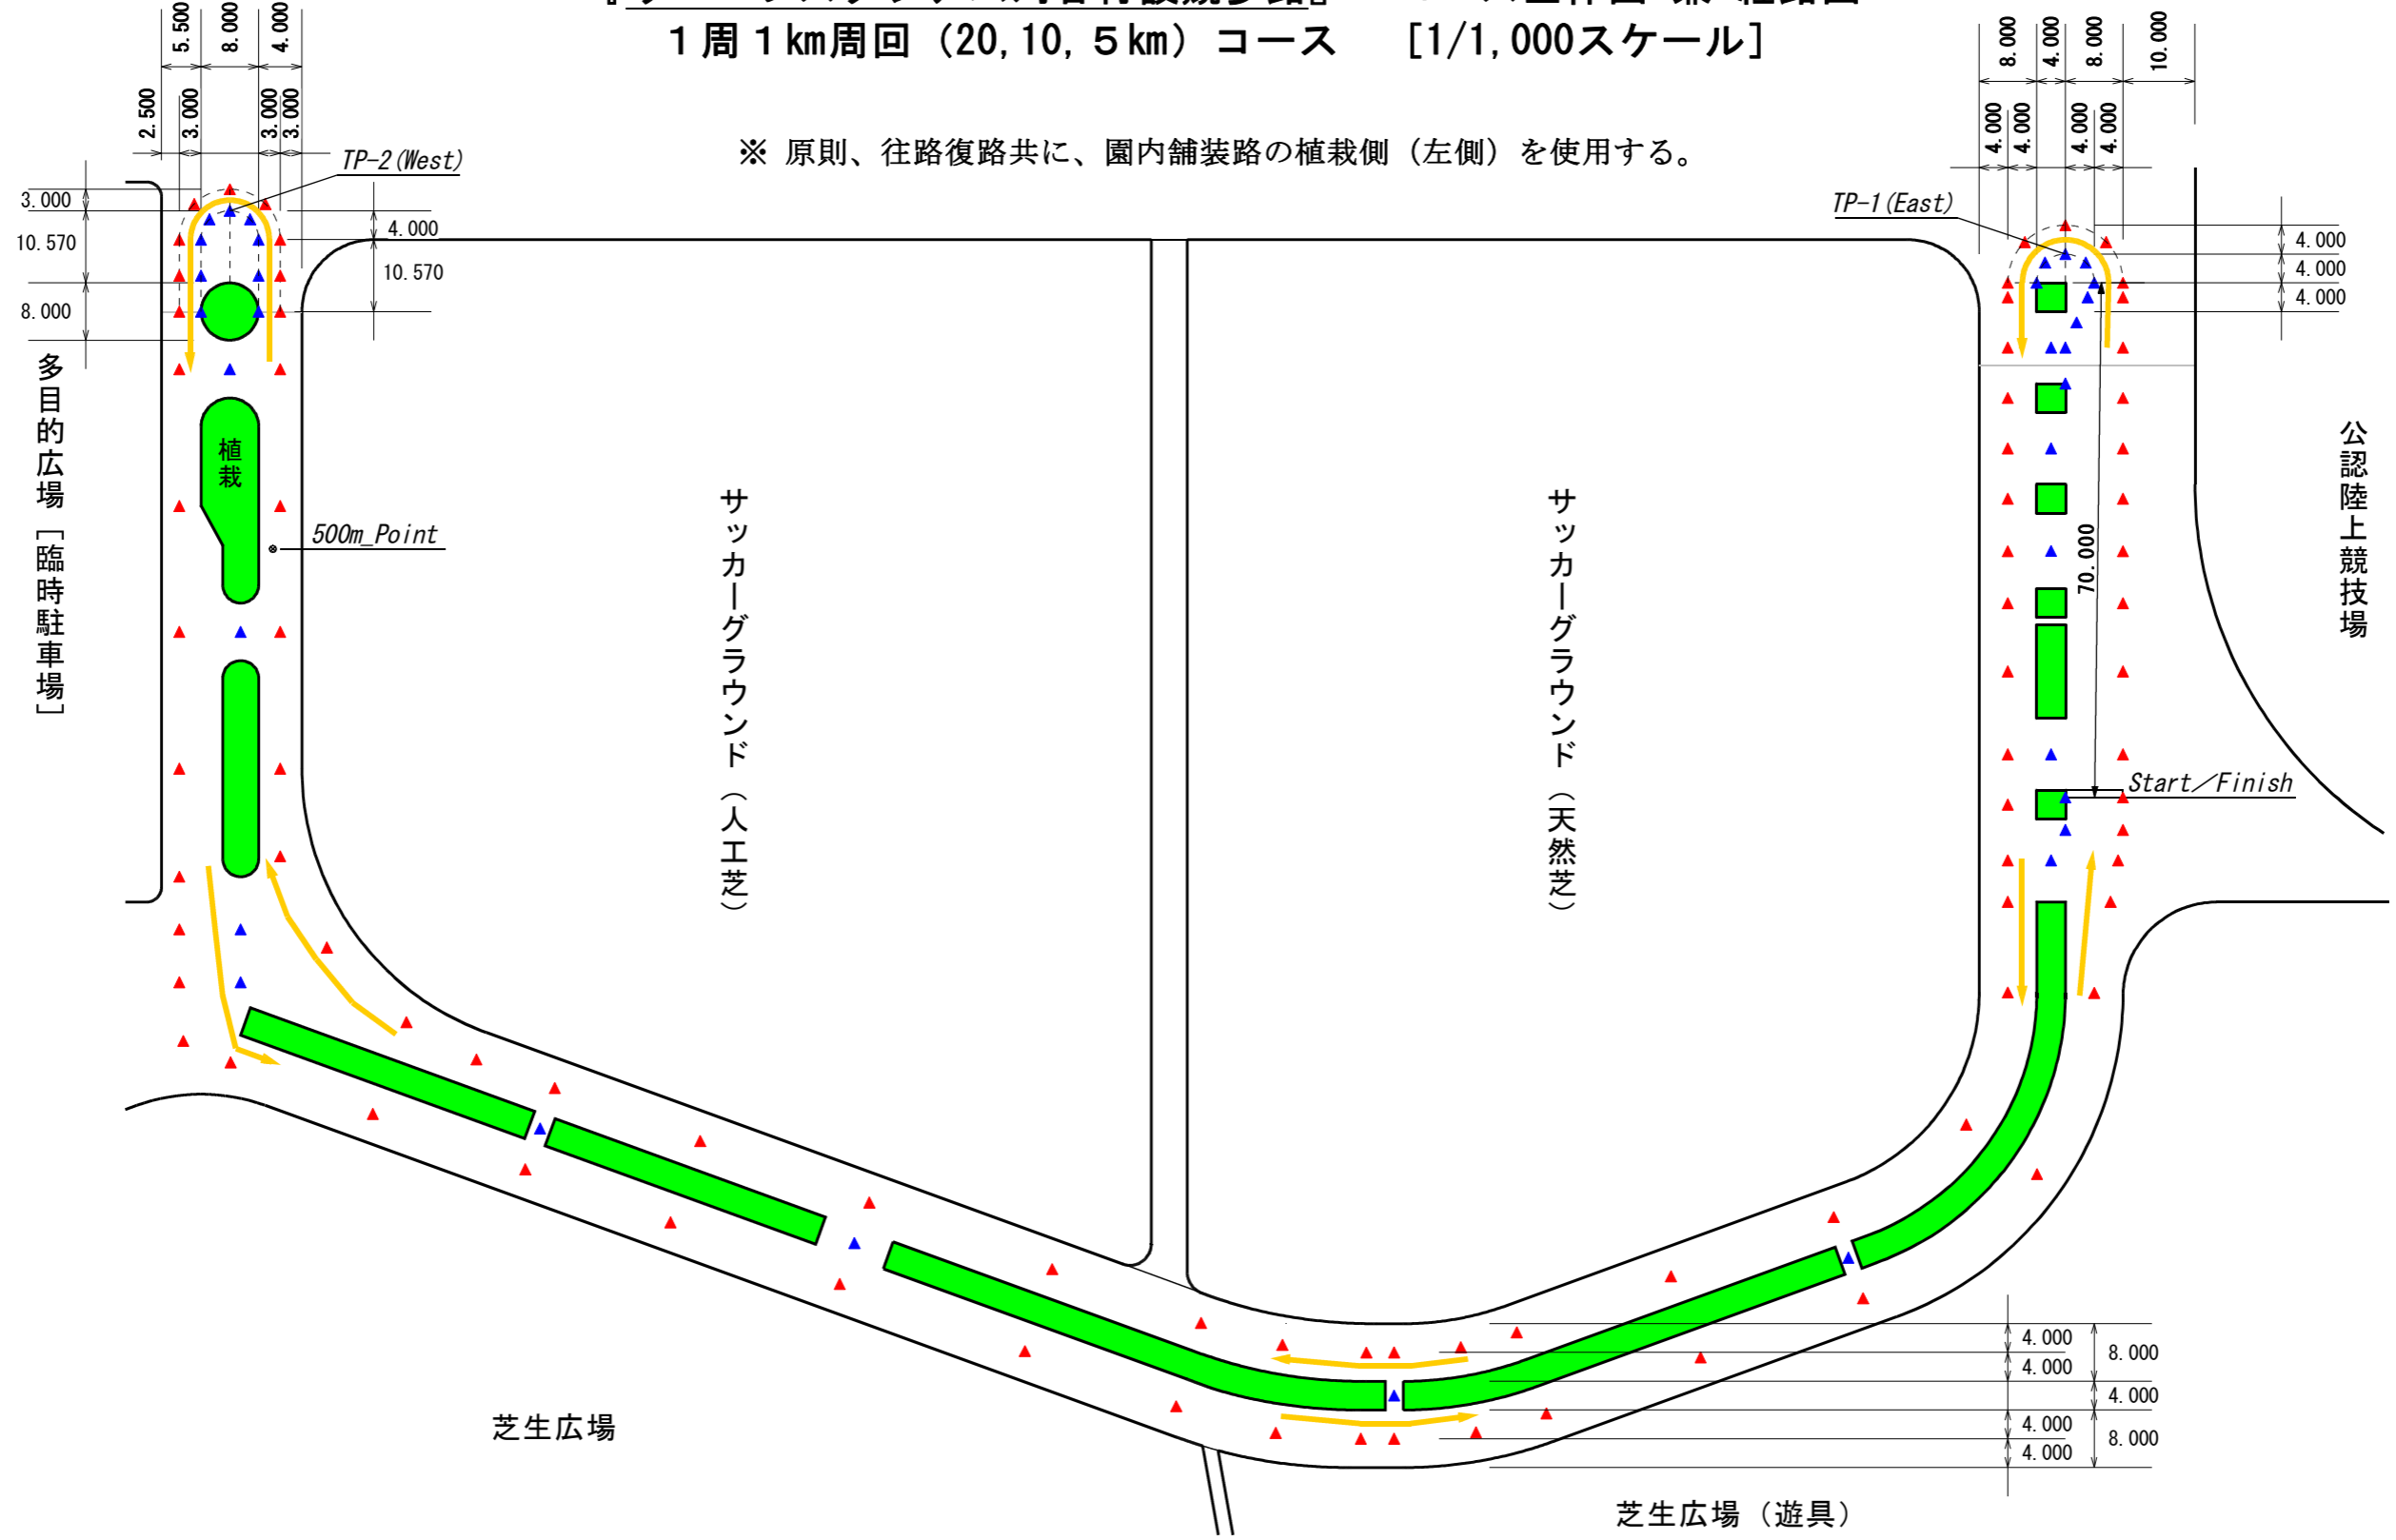

断面高低表

